


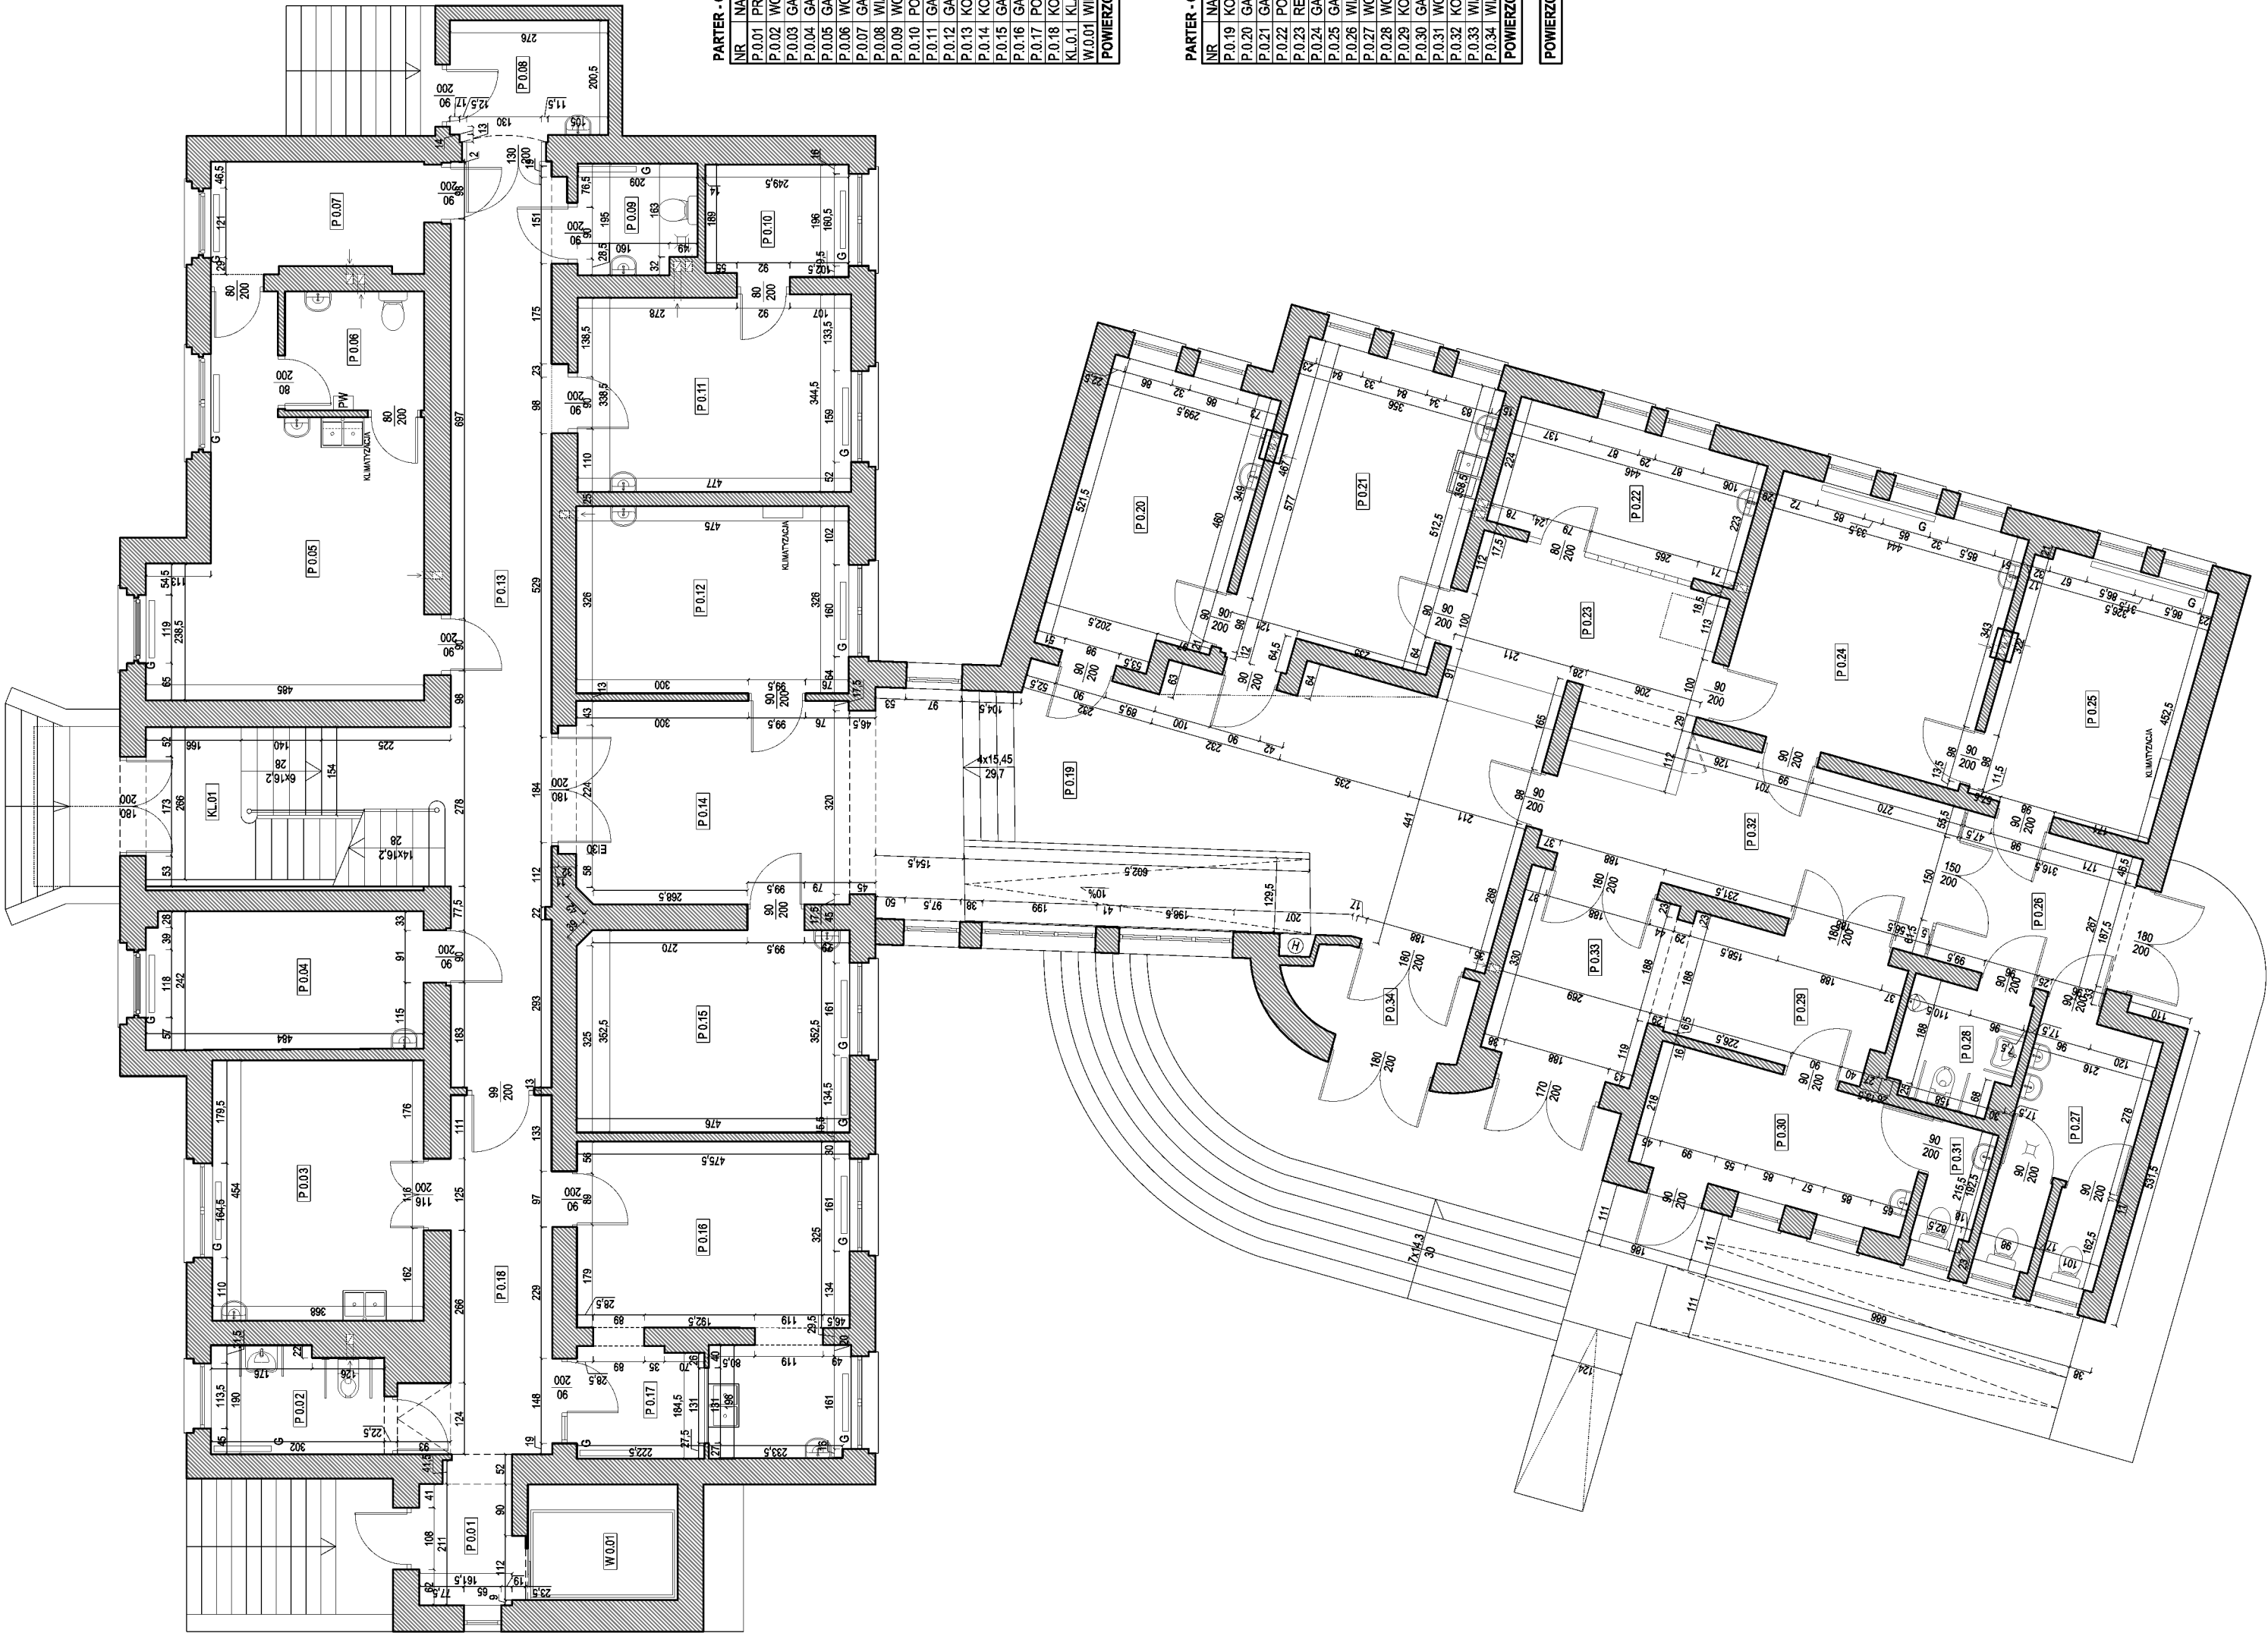

PARTER - CZĘŚĆ A

NR	NAZWA POMIESZCZENIA	POW. m ²	WYS. POM.	POSADZKA
P.0.01	PRZEDSIONEK	3,67 m ²	425 cm	gres
P.0.02	WC DLA NIEPEŁNOSPRAWNYCH	11,47 m ²	327 cm	gres
P.0.03	GABINET 01	16,70 m ²	341 cm	gres
P.0.04	GABINET 02	11,58 m ²	335 cm	gres
P.0.05	GABINET 03	23,63 m ²	327 cm	gres
P.0.06	WC	5,02 m ²	334 cm	gres
P.0.07	GABINET 04	7,04 m ²	328 cm	gres
P.0.08	WIATROLAP	5,71 m ²	328 cm	gres
P.0.09	WC	3,92 m ²	282 cm	gres
P.0.10	POMIESZCZENIE 01	4,85 m ²	357 cm	gres
P.0.11	GABINET 05	16,28 m ²	397 cm	gres
P.0.12	GABINET 06	15,48 m ²	358 cm	gres
P.0.13	KORYTARZ 01	28,40 m ²	327 cm	gres
P.0.14	KORYTARZ 02	18,29 m ²	412 cm	gres
P.0.15	GABINET 07	16,74 m ²	356 cm	gres
P.0.16	GABINET 08	20,86 m ²	413 cm	gres
P.0.17	POMIESZCZENIE 02	4,29 m ²	413 cm	gres
P.0.18	KORYTARZ 03	12,22 m ²	366 cm	gres
KL.0.1	KŁATKA SCHODOWA	14,76 m ²	-----	gres
W.0.01	WINDA	5,26 m ²	-----	----
POWIERZCHNIA PARTERU A OGÓŁEM:		245,95 m ²		

PARTER - CZĘŚĆ B

NR	NAZWA POMIESZCZENIA	POW. m ²	WYS. POM.	POSADZKA
P.0.19	KORYTARZ 01	49,14 m ²	304 cm	gres
P.0.20	GABINET 09	15,02 m ²	304 cm	gres
P.0.21	GABINET 10	19,02 m ²	303 cm	gres
P.0.22	POM. SOCIALNE	9,97 m ²	302 cm	gres
P.0.23	RECEPCJA	11,37 m ²	304 cm	gres
P.0.24	GABINET 11	20,18 m ²	306 cm	gres
P.0.25	GABINET 12	14,71 m ²	305 cm	gres
P.0.26	WIATROLAP	8,45 m ²	304 cm	gres
P.0.27	WC DAMSKIE	9,44 m ²	304 cm	gres
P.0.28	WC MĘSKIE/NIEPEŁNOSP.	4,29 m ²	305 cm	gres
P.0.29	KORYTARZ 02	8,16 m ²	303 cm	gres
P.0.30	GABINET 13	10,70 m ²	304 cm	gres
P.0.31	WC	2,12 m ²	304 cm	gres
P.0.32	KORYTARZ 03	18,64 m ²	304 cm	gres
P.0.33	WIATROLAP	6,88 m ²	305 cm	gres
P.0.34	WIATROLAP	4,84 m ²	304 cm	gres
POWIERZCHNIA PARTERU B OGÓŁEM:		214,73 m ²		

POWIERZCHNIA PARTERU OGÓŁEM: 460,68 m²



OFF architektki

OFF Architektki Maciej Rączka

ul.Daszyńskiego 239/5 44-100 Gliwice

tel. 690-998-101

buro@offarchitektki.com.pl www.offarchitektki.com.pl

Tytuł projektu:
Projekt remontu kondygnacji parteru budynku
Ośrodka Zdrowia w Sosnowicach wraz z
dostosowaniem dla osób niepełnosprawnych

faza projektu: INWENTARYZACJA

inwestor: Samodzielny Publiczny Zakład Opieki
Zdrowotnej Miejsko Gminny Ośrodek
Zdrowia w Sosnowicach

adres inwestora: ul. Gliwicka 28
44-153 Sosnowice

adres inwestycji: ul. Gliwicka 28
44-153 Sosnowice

temat rysunku:
INWENTARYZACJA - RZUT PARTERU

projektant:
mgr inż.arch.
Małgorzata Jurkiewicz
Licz. Swiad. Arch. bbr nr-481188

opracowanie:
mgr inż. arch.
Maciej Rączka

data: 2025.05 skala: 1: 100 nr rysunku: 101